

RADA MIASTA ŁAŃCUTA

ul. Plac Sobieskiego 18
37-100 ŁAŃCUT

OA.0710.10.2024

UCHWAŁA Nr VI/40/2024

RADY MIASTA ŁAŃCUTA

z dnia 23 września 2024 r.

w sprawie pozbawienia kategorii drogi gminnej poprzez wyłączenie jej części z użytkowania jako drogi publicznej

Na podstawie art. 7 ust. 2 oraz art. 10 ust. 1-3 ustawy z dnia 21 marca 1985 roku o drogach publicznych (Dz.U. z 2024 poz. 320) w związku z art. 18 ust. 2 pkt 15 oraz art. 40 ust. 1 i art. 41 ust. 1 ustawy z dnia 8 marca 1990 r. o samorządzie gminnym (Dz. U. z 2024 poz.609 ze zm.) po zasięgnięciu opinii Zarządu Powiatu Łańcuckiego, Rada Miasta Łańcuta uchwała co następuje:

§ 1. Pozbawia się kategorii drogi publicznej gminnej część drogi – ul. Henryka Dąbrowskiego w Łańcucie na obszarze działki nr 943/81, wpisaną do Księgi Wieczystej nr RZ1A/00035284/2, (po podziale działki nr 943/87, 943/86), wyłączając drogę w tym zakresie z użytkowania.

§ 2. Położenie drogi wyłączonej z użytkowania jako drogi publicznej zawiera załącznik graficzny do niniejszej uchwały, na którym część wyłączona zaznaczona jest kolorem niebieskim.

§ 3. Wykonanie uchwały powierza się Burmistrzowi Miasta Łańcuta.

§ 4. Uchwała wchodzi w życie po upływie 14 dni od dnia ogłoszenia w Dzienniku Urzędowym Województwa Podkarpackiego.


Przewodniczący Rady: Sławomir Rejman

Wykaz zmian gruntowych																	
Stan przed podziałem							Stan po podziale										
Nr obr.	Nr jedn. rej.	Nr działki	OFU	OZU	OZK	Powierzchnia			Nomenklatura prawna	Nr działki	OFU	OZU	OZK	Powierzchnia			
						h	a	m ²						h	a	m ²	
0001	G.5104	943/81	dr			0	49	21	KW RZ1A/00035284/2	943/86	B			0	00	19	
										943/87	B				0	01	32
										943/88	dr				0	47	70

Legenda:

Działka ewidencyjna nr 943/81 o pow. 0,4921 ha objęta KW RZ1A/00035284/2, położona w obrębie 0001 Miasto Łańcut, gmina Miasto Łańcut, dzieli się na działki numer:

943/86 o pow. 0,0019 ha, 943/87 o pow. 0,0132 ha oraz 943/88 o pow. 0,4770 ha.

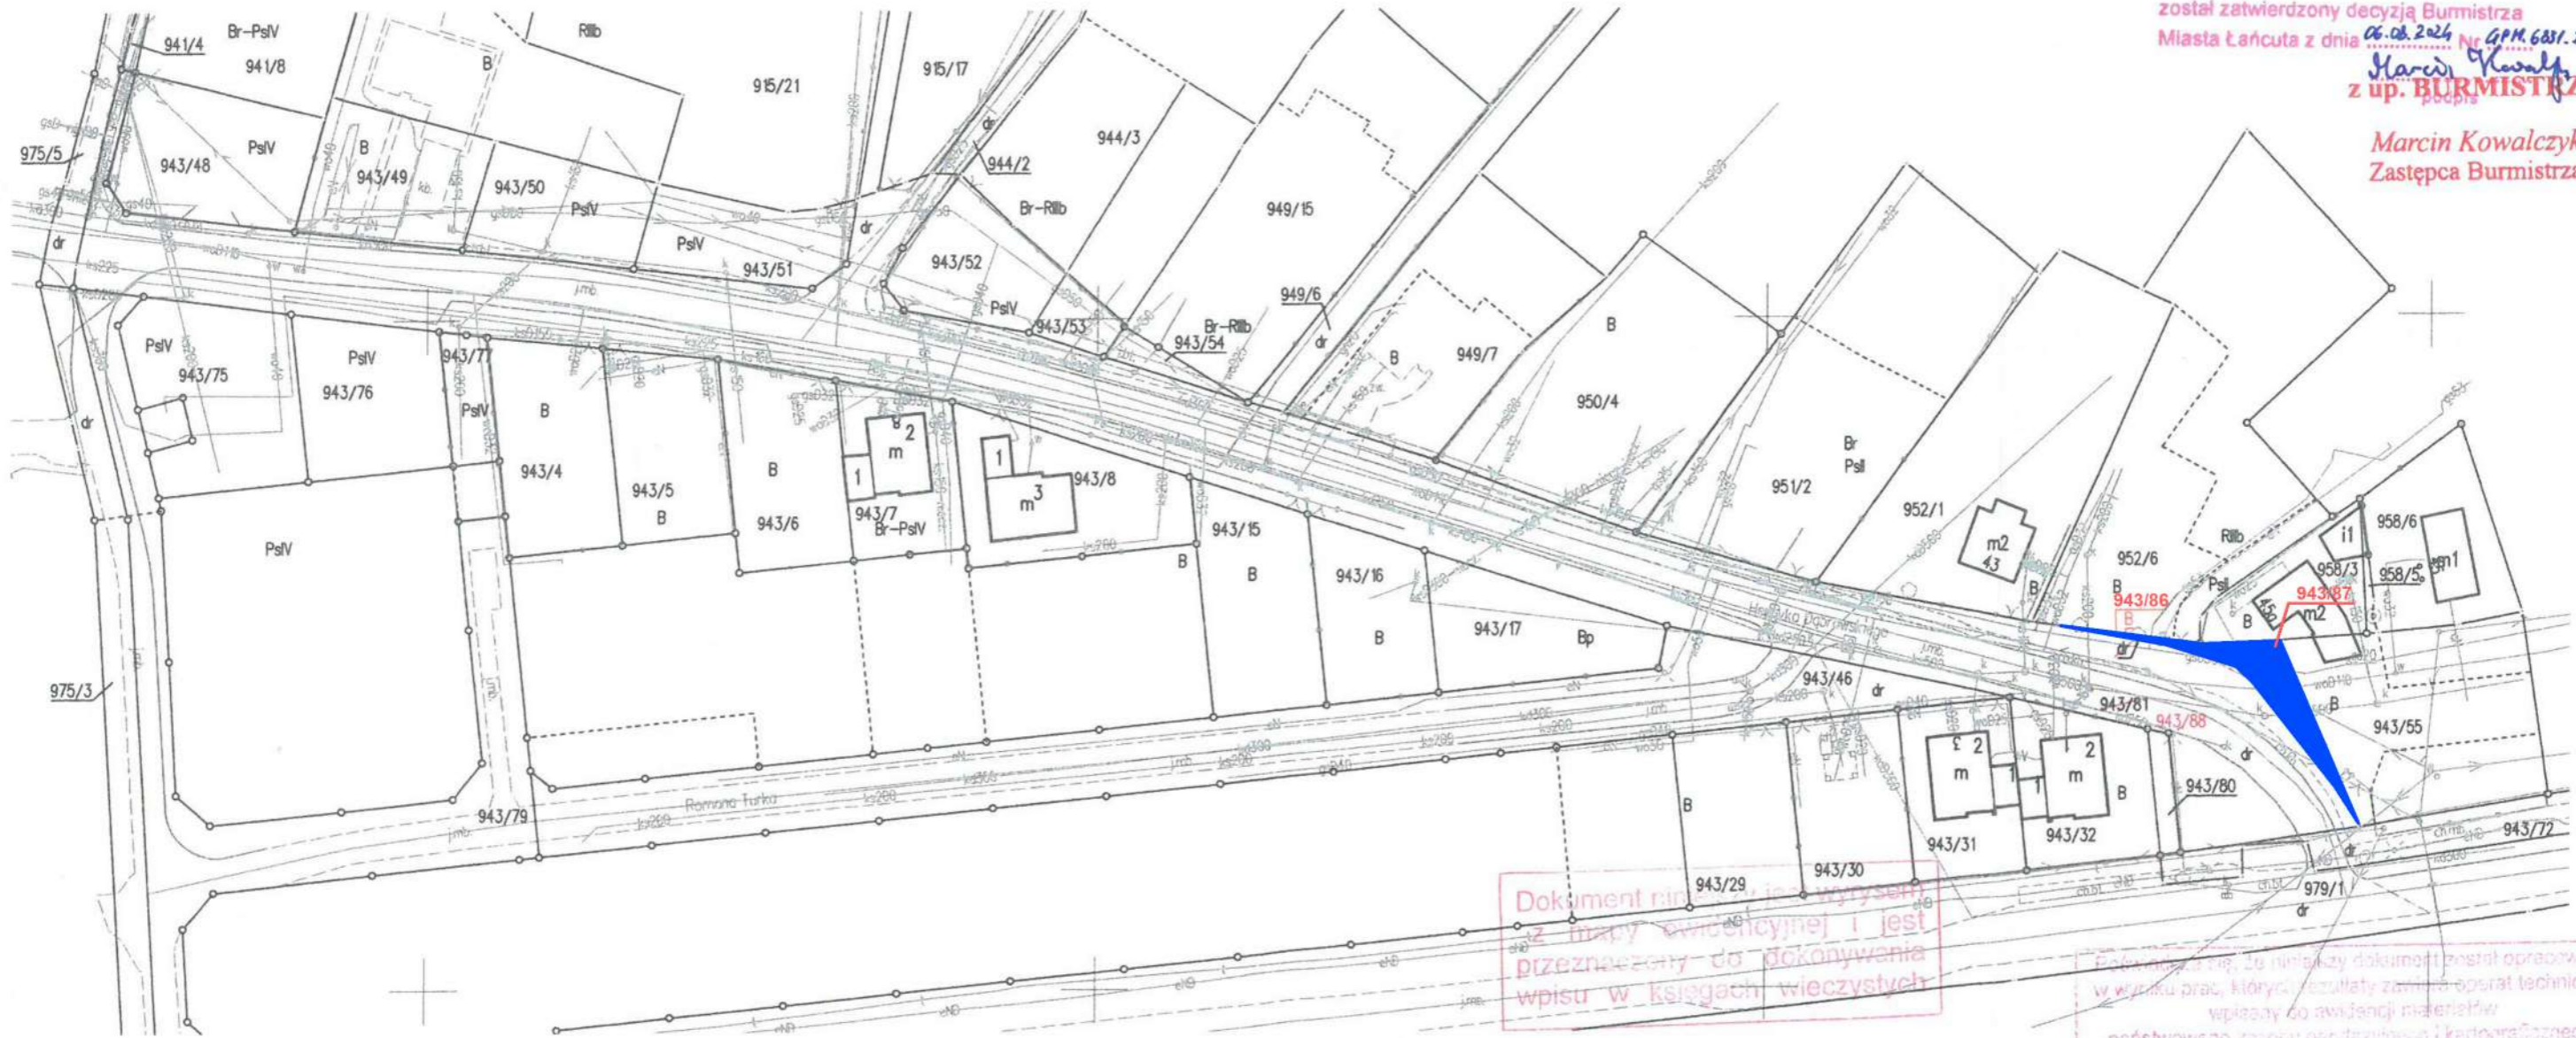

Niniejszy podział nieruchomości
został zatwierdzony decyzją Burmistrza
Miasta Łańcuta z dnia 06.08.2024 Nr GPM.6881.21.2024
Marcin Kowalczyk
z up. BURMISTRZA

Marcin Kowalczyk
Zastępca Burmistrza

Dokument niniejszy jest wypisem z mapy ewidencyjnej i jest przeznaczony do dokonywania wpisu w księgach wieczystych

Formularz nr 26 niniejszy dokument został opracowany w wyniku prac, których rezultaty zamieszają raport techniczny wplegany do ewidencji materiałów państwowego zasobu geodezyjnego i kartograficznego.

Nazwa organu prowadzącego państwowy zasob geodezyjny i kartograficzny: STAROSTA ŁAŃCUCKI

Identyfikator ewidencyjny operatu technicznego: P.1810.202.44862

Data przyjęcia operatu technicznego do zasobu: 2024-07-23

Imię, nazwisko i podpis osoby reprezentującej organ: z up. STAROSTY ŁAŃCUCKIEGO

Dokument niniejszy jest wypisem z opisowych danych ewidencji granic i budynków i jest przeznaczony do dokonywania wpisu w księgach wieczystych

- Pas drogowy przeznaczony do wyłączenia z użytkowania

Ark. m. ewid.: 7.126.32.16.3
Skala: 1:1000
Województwo: podkarpackie
Powiat: łańcucki
Jedn. ewid.: 181001_1 Miasto Łańcut
Obręb: 181001_1.0001 Miasto Łańcut

Mapa z projektem podziału nieruchomości
ID działki: 181001_1.0001.943/81

Wykazane na mapie granice nieruchomości podlegającej podziałowi, są zgodne z danymi ewidencyjnymi

ID zgłoszenia: GN-K.6642.1432.2024
Geoeffective Sp. z o.o.
ul. Piłsudskiego 3A, 37-100 Łańcut
tel. 517 501 460
NIP 8151818872, REGON 527466549
Wyk. 15-07-2024 r.

GEODETA UPRAWNIONY
Tomasz Szczepański
ul. Piłsudskiego 3A, 37-100 Łańcut
Nr uprawnień 21816
tel. 723 738 448



inż. Mieczysław REJMAN
KIEROWNIK REFERATU
Powiatowy Ośrodek Dokumentacji Geodezyjno-Kartograficznej
z up. BURMISTRZA
Marcin Kowalczyk
Zastępca Burmistrza