

RADA MIASTA ŁAŃCUTA

ul. Plac Sobieskiego 18
37-100 ŁAŃCUT

OA.0710.12.2025

UCHWAŁA Nr XVIII/117/2025

RADY MIASTA ŁAŃCUTA

z dnia 28 sierpnia 2025 r.

w sprawie pozbawienia kategorii drogi gminnej poprzez wyłączenie jej części z użytkowania jako drogi publicznej

Na podstawie art. 7 ust. 2 oraz art. 10 ust. 1-3 ustawy z dnia 21 marca 1985 roku o drogach publicznych (Dz.U. z 2025 poz. 889) w związku z art. 18 ust. 2 pkt 15 oraz art. 40 ust. 1 i art. 41 ust. 1 ustawy z dnia 8 marca 1990 r. o samorządzie gminnym (Dz.U. z 2025 poz. 1153) po zasięgnięciu opinii Zarządu Powiatu Łańcuckiego, Rada Miasta Łańcuta uchwala co następuje:

§ 1. Pozbawia się kategorii drogi publicznej gminnej część drogi – ul. Henryka Sucharskiego, w Łańcucie na obszarze działki nr 5723, wpisaną do Księgi Wieczystej nr RZ1A/00037831/6, (po podziale działki nr 5723/2 i 5723/3), wyłączając drogę w tym zakresie z użytkowania.

§ 2. Położenie drogi wyłączonej z użytkowania jako drogi publicznej zawiera załącznik graficzny do niniejszej uchwały, na którym część wyłączona zaznaczona jest kolorem niebieskim.

§ 3. Wykonanie uchwały powierza się Burmistrzowi Miasta Łańcuta.

§ 4. Uchwała wchodzi w życie po upływie 14 dni od dnia ogłoszenia w Dzienniku Urzędowym Województwa Podkarpackiego.


Przewodniczący Rady: Sławomir Rejman

Wykaz zmian gruntowych																	
Stan przed podziałem									Stan po podziale								
Nr obr.	Nr jedn. rej.	Nr działki	OFU	OZU	OZK	Powierzchnia			Nomenklatura prawna	Nr działki	OFU	OZU	OZK	Powierzchnia			
						h	a	m ²						h	a	m ²	
0001	G.5114	5723	dr			0	24	39	KW RZ1A/00037831/6	5723/1	dr			0	24	00	
										5723/2	B				0	00	31
										5723/3	B				0	00	08
										razem					0	24	39


Legenda:

Działka ewidencyjna nr 5723 o pow. 0,2439 ha objęta KW RZ1A/00037831/6, położona w obrębie 0001 Miasto Łańcut, gmina Miasto Łańcut, dzieli się na działki numer: 5723/1 o pow. 0,2400 ha, 5723/2 o pow. 0,0031 ha oraz 5723/3 o pow. 0,0008 ha.

Mapę z projektem podziału wykonano na podstawie Postanowienia Burmistrza Miasta Łańcuta nr GN.6831.31.2025 z dnia 01.07.2025 r.

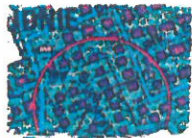

Załącznik do Uchwały Nr XVIII/117/2025
Rady Miasta Łańcuta z dnia 28.08.2025 r.

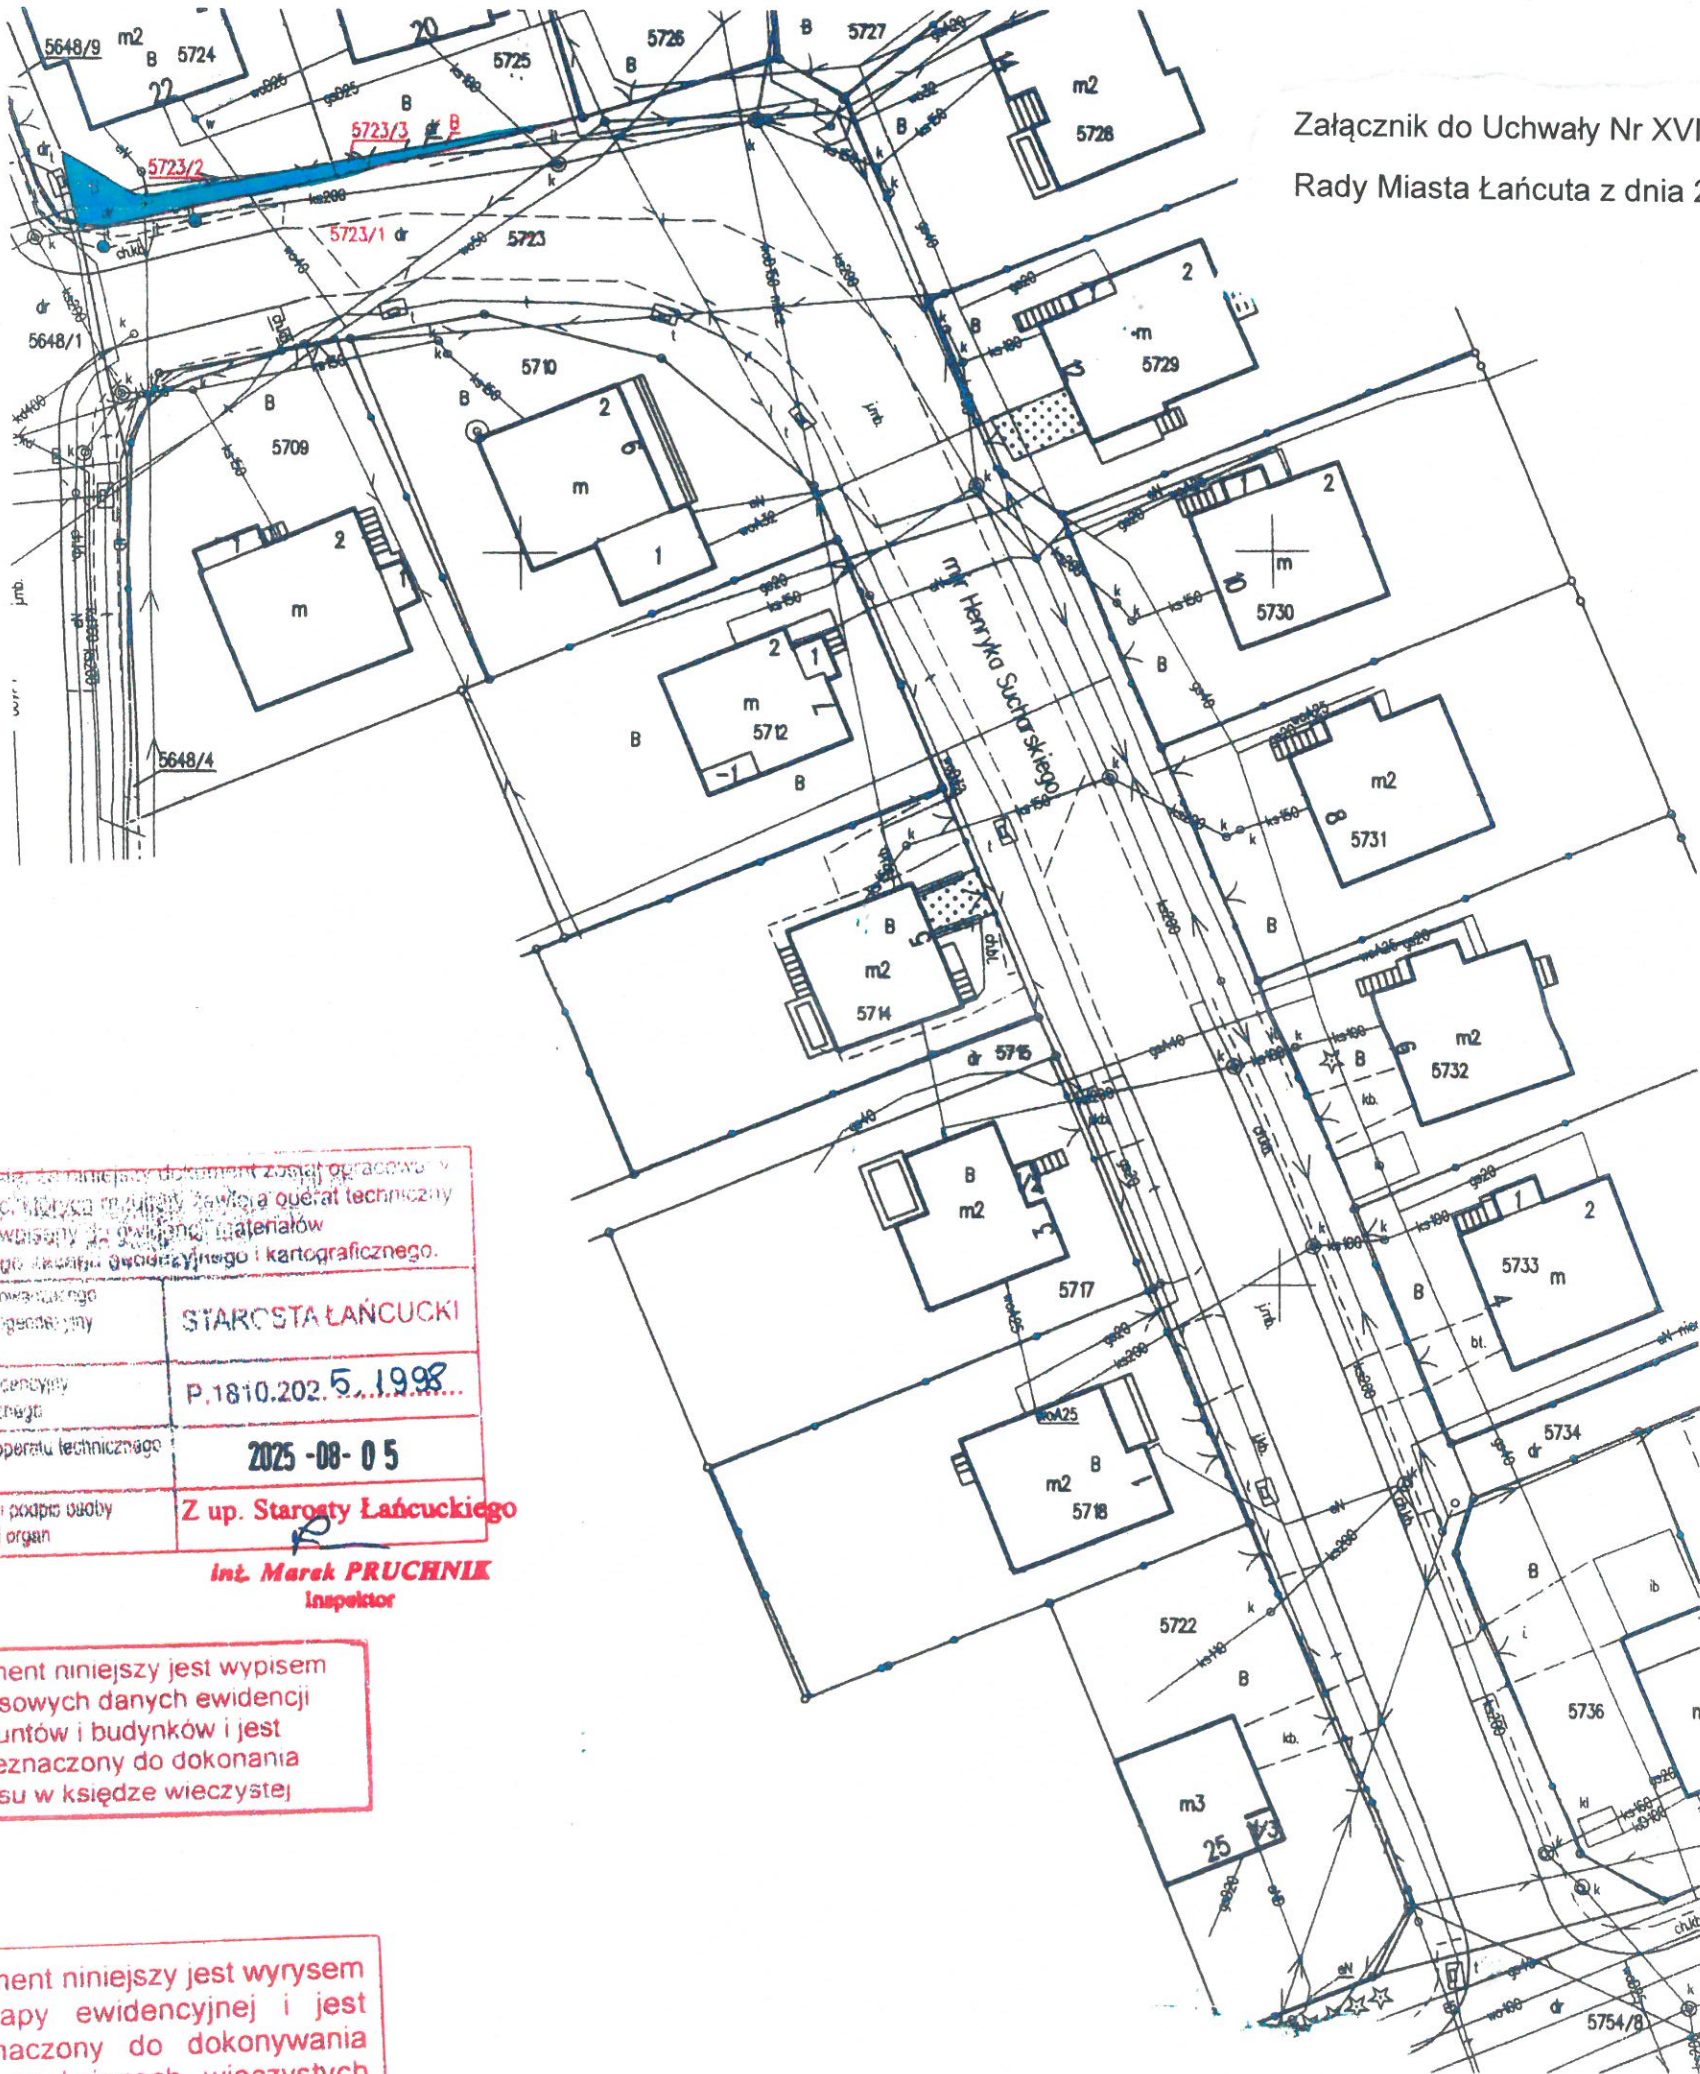

Pozwiera się na niniejszym dokumencie zostać opiewanym w wyniku prac geodezyjnych z wyłączeniem operatu technicznego w oparciu o dane z ewidencji gruntów i budynków państwowego, ksiąg wieczystych i kartograficznych.	
Nazwa organu prowadzącego państwową ewidencję gruntów i budynków	STAROSTA ŁAŃCUCKI
Identyfikator ewidencyjny operatu technicznego	P.1810.202.5.1998
Data przyjęcia operatu technicznego do zasobu	2025-08-05
Imię, nazwisko i podpis osoby reprezentującej organ	Z up. Starosty Łańcuckiego Inż. Marek PRUCHNIK Inspektor

Dokument niniejszy jest wypisem z opisowych danych ewidencji gruntów i budynków i jest przeznaczony do dokonania wpisu w księdze wieczystej

Dokument niniejszy jest wrysem z mapy ewidencyjnej i jest przeznaczony do dokonywania wpisu w księgach wieczystych

Pas drogowy przeznaczony do wyłączenia z użytkowania

Ark. m. ewid. : 7.125.32.11.1.4	Mapa z projektem podziału nieruchomości	Wykazane na mapie granice nieruchomości podlegające podziałowi, są zgodne z danymi ewidencyjnymi	ID zgłoszenia: GN-K.664.10.2025
Skala: 1:500	ID działki: 181001_1.0001.5723		FIRMA GEODEZYJNA Tomasz Szczepański ul. Piłsudskiego 3A, 37-100 Łańcut tel. 723 738 448 NIP 8161894881, REGON 881887444 Wyk. 31-07-2025 r.
Województwo: podkarpackie			GEODETA UPRAWNIENY Tomasz Szczepański ul. Piłsudskiego 3A, 37-100 Łańcut Nr upr. 21918 tel. 723 738 448
Powiat: łańcucki			SZCZEPAŃSKI
Jedn. ewid.: 181001_1 Miasto Łańcut			
Obręb: 181001_1.0001 Miasto Łańcut			