


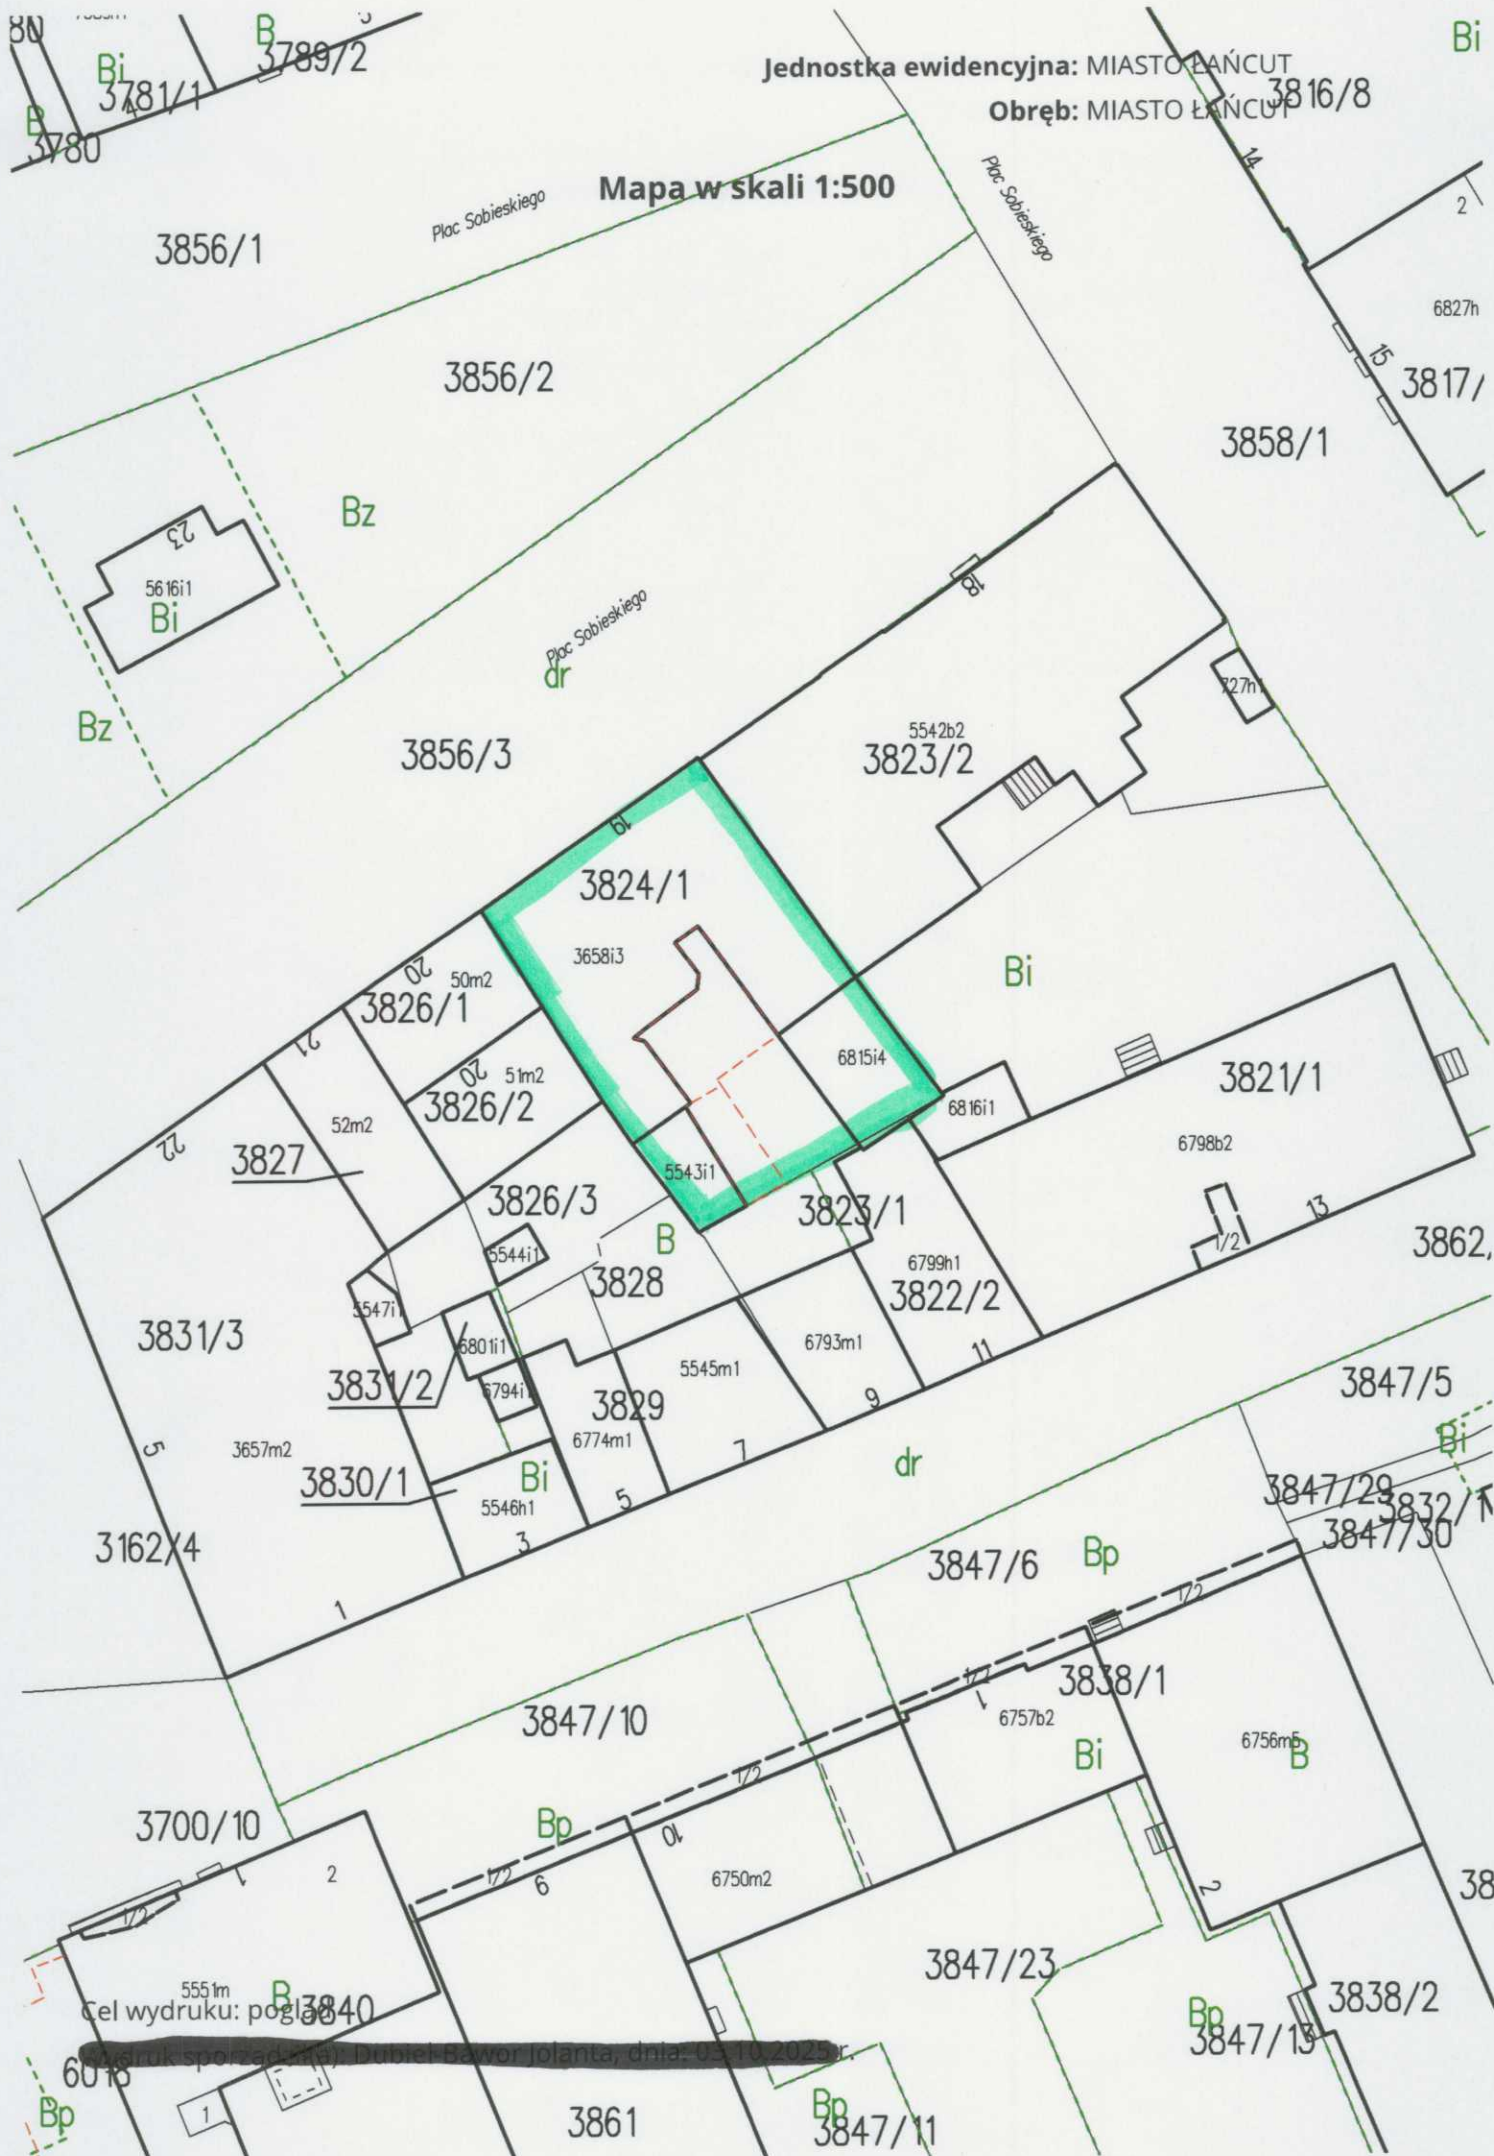

Jednostka ewidencyjna: MIASTO ŁAŃCUT

Obręb: MIASTO ŁAŃCUT

Mapa w skali 1:500

Plac Sobieskiego

Plac Sobieskiego

3856/1

3856/2

Bz

3858/1

3817/

6827h

5616i1

Bi

Bz

3856/3

Plac Sobieskiego
dr

5542b2
3823/2

3824/1

3658i3

Bi

3826/1

3826/2

3823/1

3821/1

6798b2

3827

3831/3

3831/2

3826/3

3828

3822/2

3862,

3162/4

3830/1

3829

3823/1

3847/5

3847/29

3847/30

3847/6

Bp

3838/1

3847/10

Bp

3700/10

6750m2

6757b2

6756m5

Bi

3847/23

3838/2

Bp

Cel wydruku: pogląd

3861

Bp

3847/11

3847/15