Wykaz zmian gruntowych

Stan przed podziałem										Stan po podziale						
Nr obr.	Nr jedn. rej.	Nr działki	OFU	OZU	OZK	Powierzchnia h	a	m²	Nomenklatura prawna	Nr działki	OFU	OZU	OZK	Powierzchnia h	a	m²
0001	G.5114	5723	dr			0	24	39	KW RZ1A/00037831/6	5723/1	dr			0	24	00
										5723/2	B			0	00	31
										5723/3	B			0	00	08
										razem				0	24	39

Legenda:

Działka ewidencyjna nr 5723 o pow. 0,2439 ha objęta KW RZ1A/00037831/6, położona w obrębie 0001 Miasto Łańcut, gmina Miasto Łańcut, dzieli się na działki numer: 5723/1 o pow. 0,2400 ha, 5723/2 o pow. 0,0031 ha oraz 5723/3 o pow. 0,0008 ha.

Mapę z projektem podziału wykonano na podstawie Postanowienia Burmistrza Miasta Łańcuta nr GN.6831.31.2025 z dnia 01.07.2025 r.

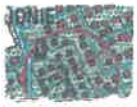

Załącznik do Uchwały Nr.....

Rady Miasta Łańcuta z dnia.....

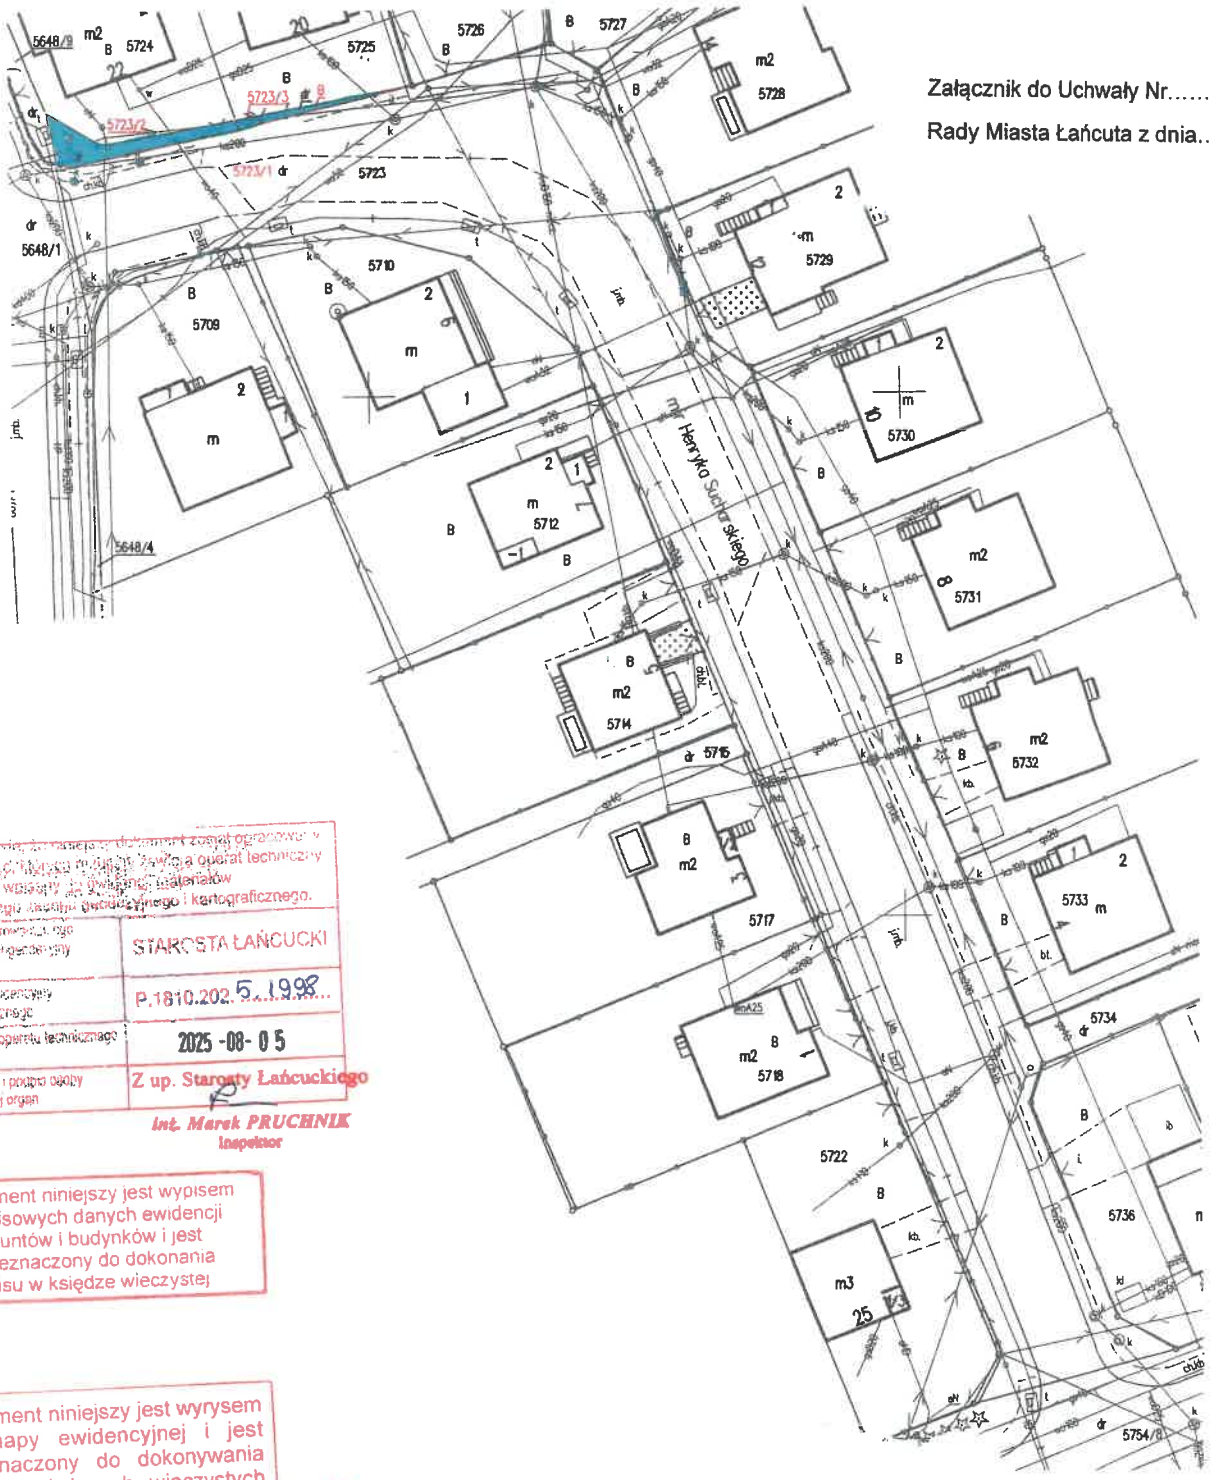

Poświadcza się, że niniejszy dokument został opracowany w wyniku prac, których przedmiotem był operat techniczny wpisany do ewidencji materiałów państwowego zasobu geodezyjnego i kartograficznego.

Nazwa organu prowadzącego państwowy zasób geodezyjny i kartograficzny	STAROSTA ŁAŃCUCKI
Identyfikator ewidencyjny operatu technicznego	P.1810.2025.1998
Data przyjęcia operatu technicznego do zasobu	2025-08-05
Imię, nazwisko i podpis osoby reprezentującej organ	Z up. Starosty Łańcuckiego

Inż. Marek PRUCHNIK
Inspektor

Dokument niniejszy jest wypisem z opisowych danych ewidencji gruntów i budynków i jest przeznaczony do dokonania wpisu w księdze wieczystej

Dokument niniejszy jest wyrysem z mapy ewidencyjnej i jest przeznaczony do dokonywania wpisu w księgach wieczystych

Pas drogowy przeznaczony do wyłączenia z użytkowania

Ark. m. ewid.: 7.125.32.11.1.4 Skala: 1:500 Województwo: podkarpackie Powiat: łańcucki Jedn. ewid.: 181001_1 Miasto Łańcut Obręb: 181001_1.0001 Miasto Łańcut	Mapa z projektem podziału nieruchomości ID działki: 181001_1.0001.5723	Wykazane na mapie granice nieruchomości podlegającej podziałowi, są zgodne z danymi ewidencyjnymi	ID zgłoszenia: GN-K.6644.1022.2025 FIRMA GEODEZYJNA Tomasz Szczepański ul. Piłsudskiego 3A, 37-100 Łańcut tel. 723 736 448 NIP 8181594651, REGON 691887444 Wyk. 31-07-2025 r.

GEODETA UPRAWNIONY Tomasz Szczepański ul. Piłsudskiego 3A, 37-100 Łańcut Nr upr. 21918 tel. 723 736 448

SZCZEPAŃSKI